


Gebäude OKAA

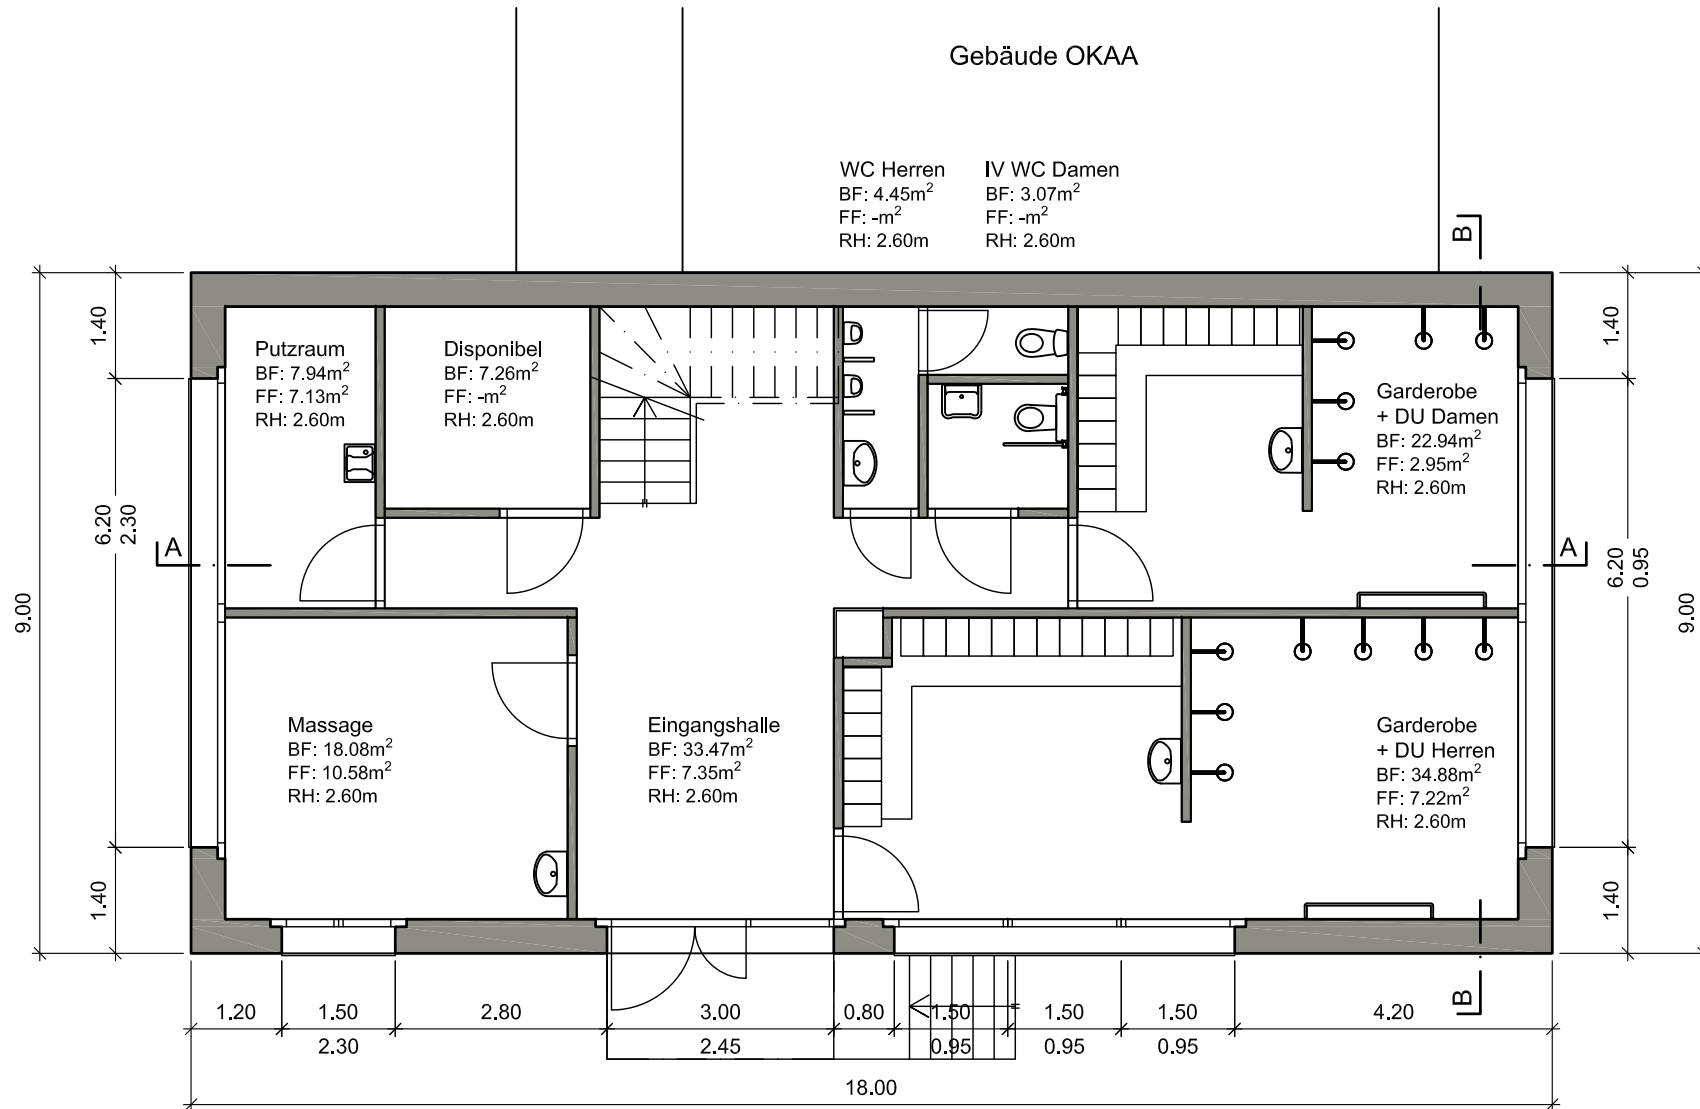

PAUL SCHERRER INSTITUT



Immobilien und Betrieb  
 CH-5232 Villigen PSI

3072 PSI Areal Ost Würenlingen - OSCB Sportclub

Grundriss Erdgeschoss

G0

A4

Datum: 05.07.2016

Gez: GN92

Mst. 1:100